





OSIEDLE
WOLNOŚĆ

PARTER, KLATKA D

INWESTOR:
NEW TECHNOLOGY CONSTRUCTION
Staniszewski i wspólnicy.Sp.jawna
26-600 Radom ul.Wolność 10c.

BUDYNEK MIESZKALNY WIELORODZINNY Z USŁUGAMI
ORAZ GARAŻEM PODZIEMNYM
RADOM UL. WOLNOŚĆ DZ.145/4

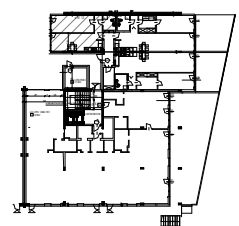

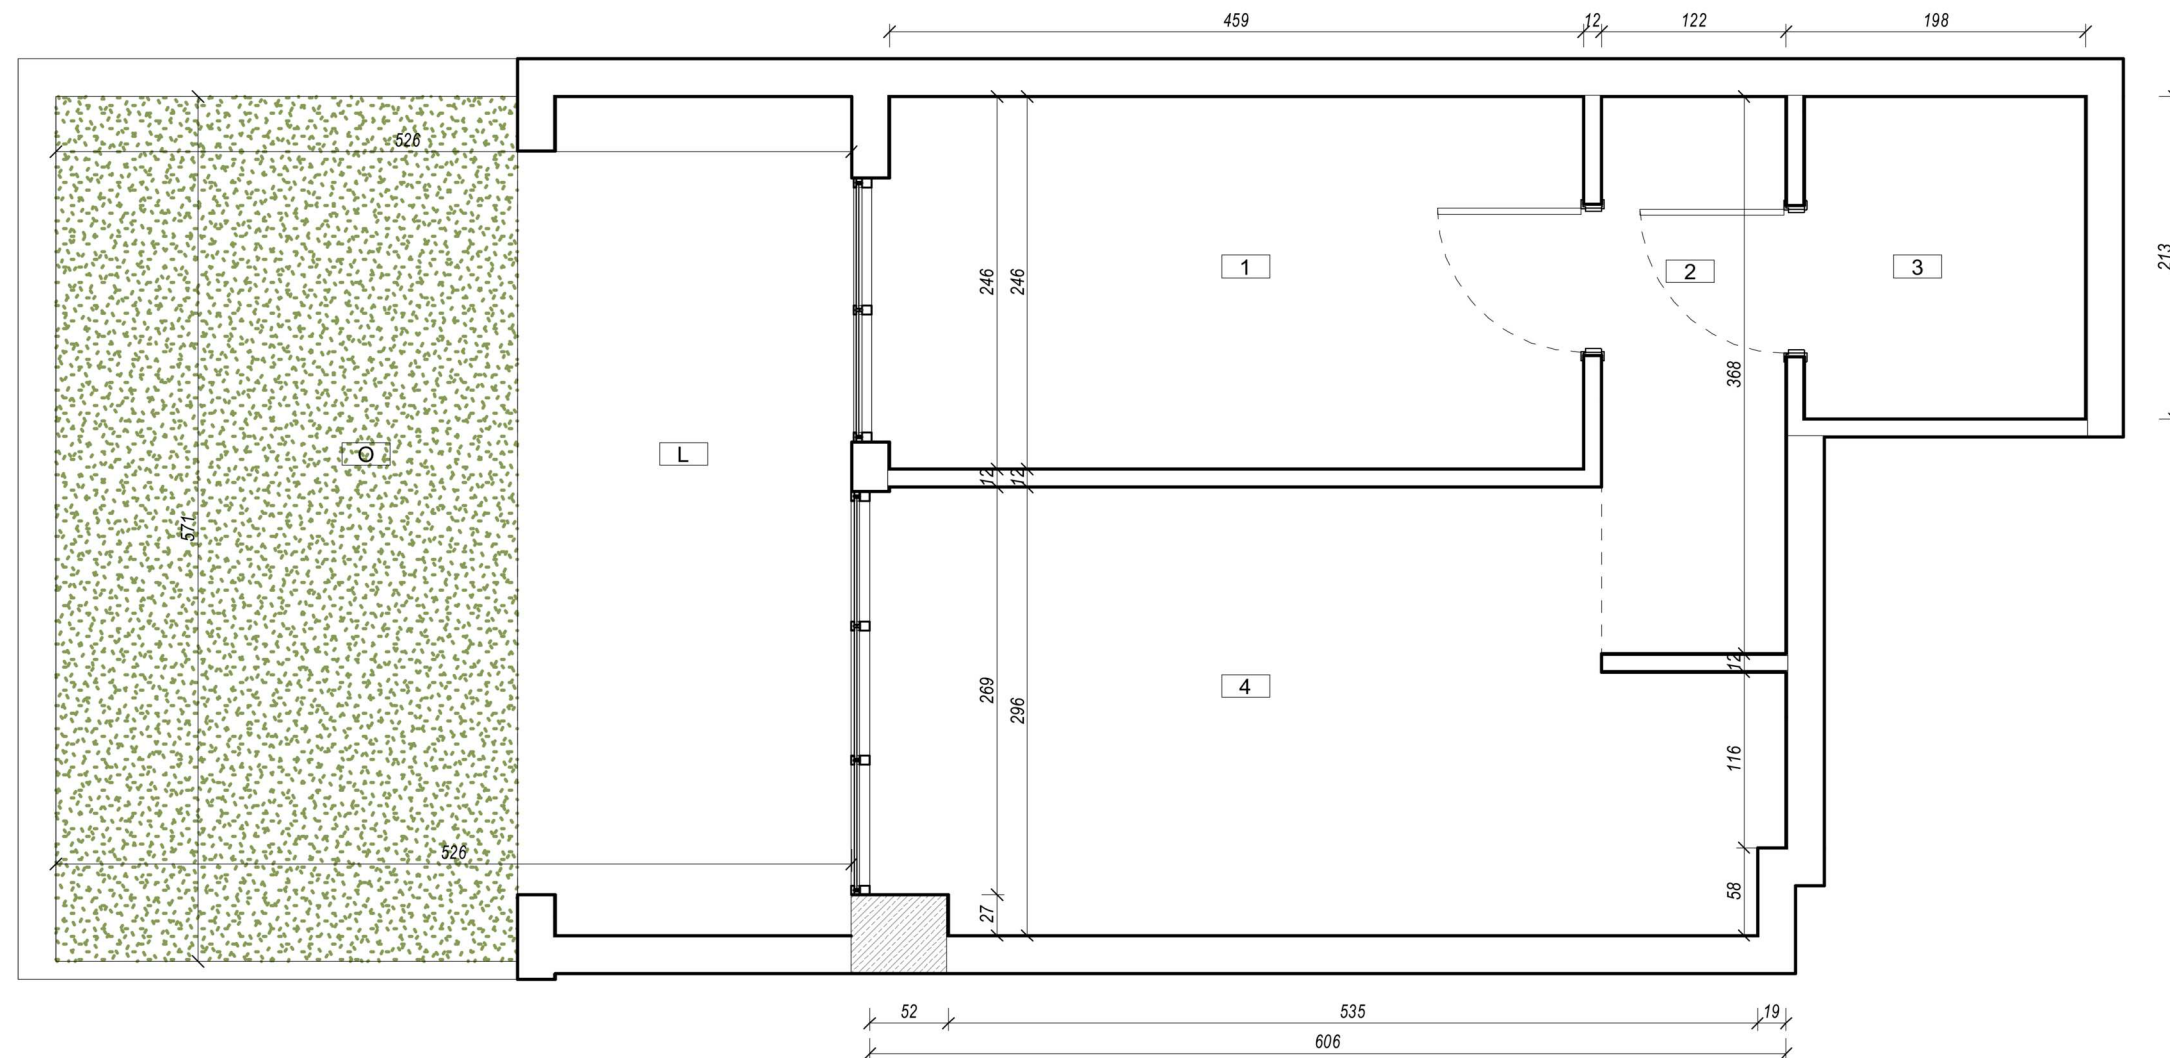

ZESTAWIENIE POMIESZCZEŃ MIESZKANIE NR 1		
Numer	Nazwa	Powierzchnia
00 PARTER		
1	SYPIALNIA	11.29 m ²
2	KORYTARZ	4.49 m ²
3	ŁAZIENKA	3.96 m ²
4	SALON + KUCHNIA	15.85 m ²
		35.59 m ²
00 PARTER		
L	LOGGIA	12.05 m ²
O	OGRÓD	17.42 m ²
		29.47 m ²
		65.06 m ²

**POWIERZCHNIA UŻYTKOWA MIESZKANIA
WG NORMY ISO 9836 - 36,85 m2**

Powierzchnia dostępna do użytkowania
w rozumieniu normy PN ISO 9836 - 29,47 m2

Nazwa inwestycji BUDYNEK WIELORODZINNY		
Branża	ARCHITEKTURA	Stadium INWENTARYZACJA
Adres	dz. nr 145/4 Radom ul. Wolność	Data 17-10-2022
Tytuł rysunku	MIESZKANIE NR 01	Skala 1 : 50
Projektował	mgr inż. arch. Andrzej Gawor MA/007/12, nr ewid. MA-2417	Podpis
Nr rysunku	01_IN_01	