





BUDYNEK MIESZKALNY WIELORODZINNY Z USŁUGAMI
ORAZ GARAŻEM PODZIEMNYM
RADOM UL. WOLNOŚĆ DZ.145/4

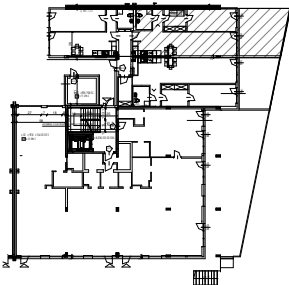

PARTER KLATKA D

INWESTOR:
NEW TECHNOLOGY CONSTRUCTION
Staniszewski i wspólnicy.Sp.jawna
26-600 Radom ul.Wolność 10c.

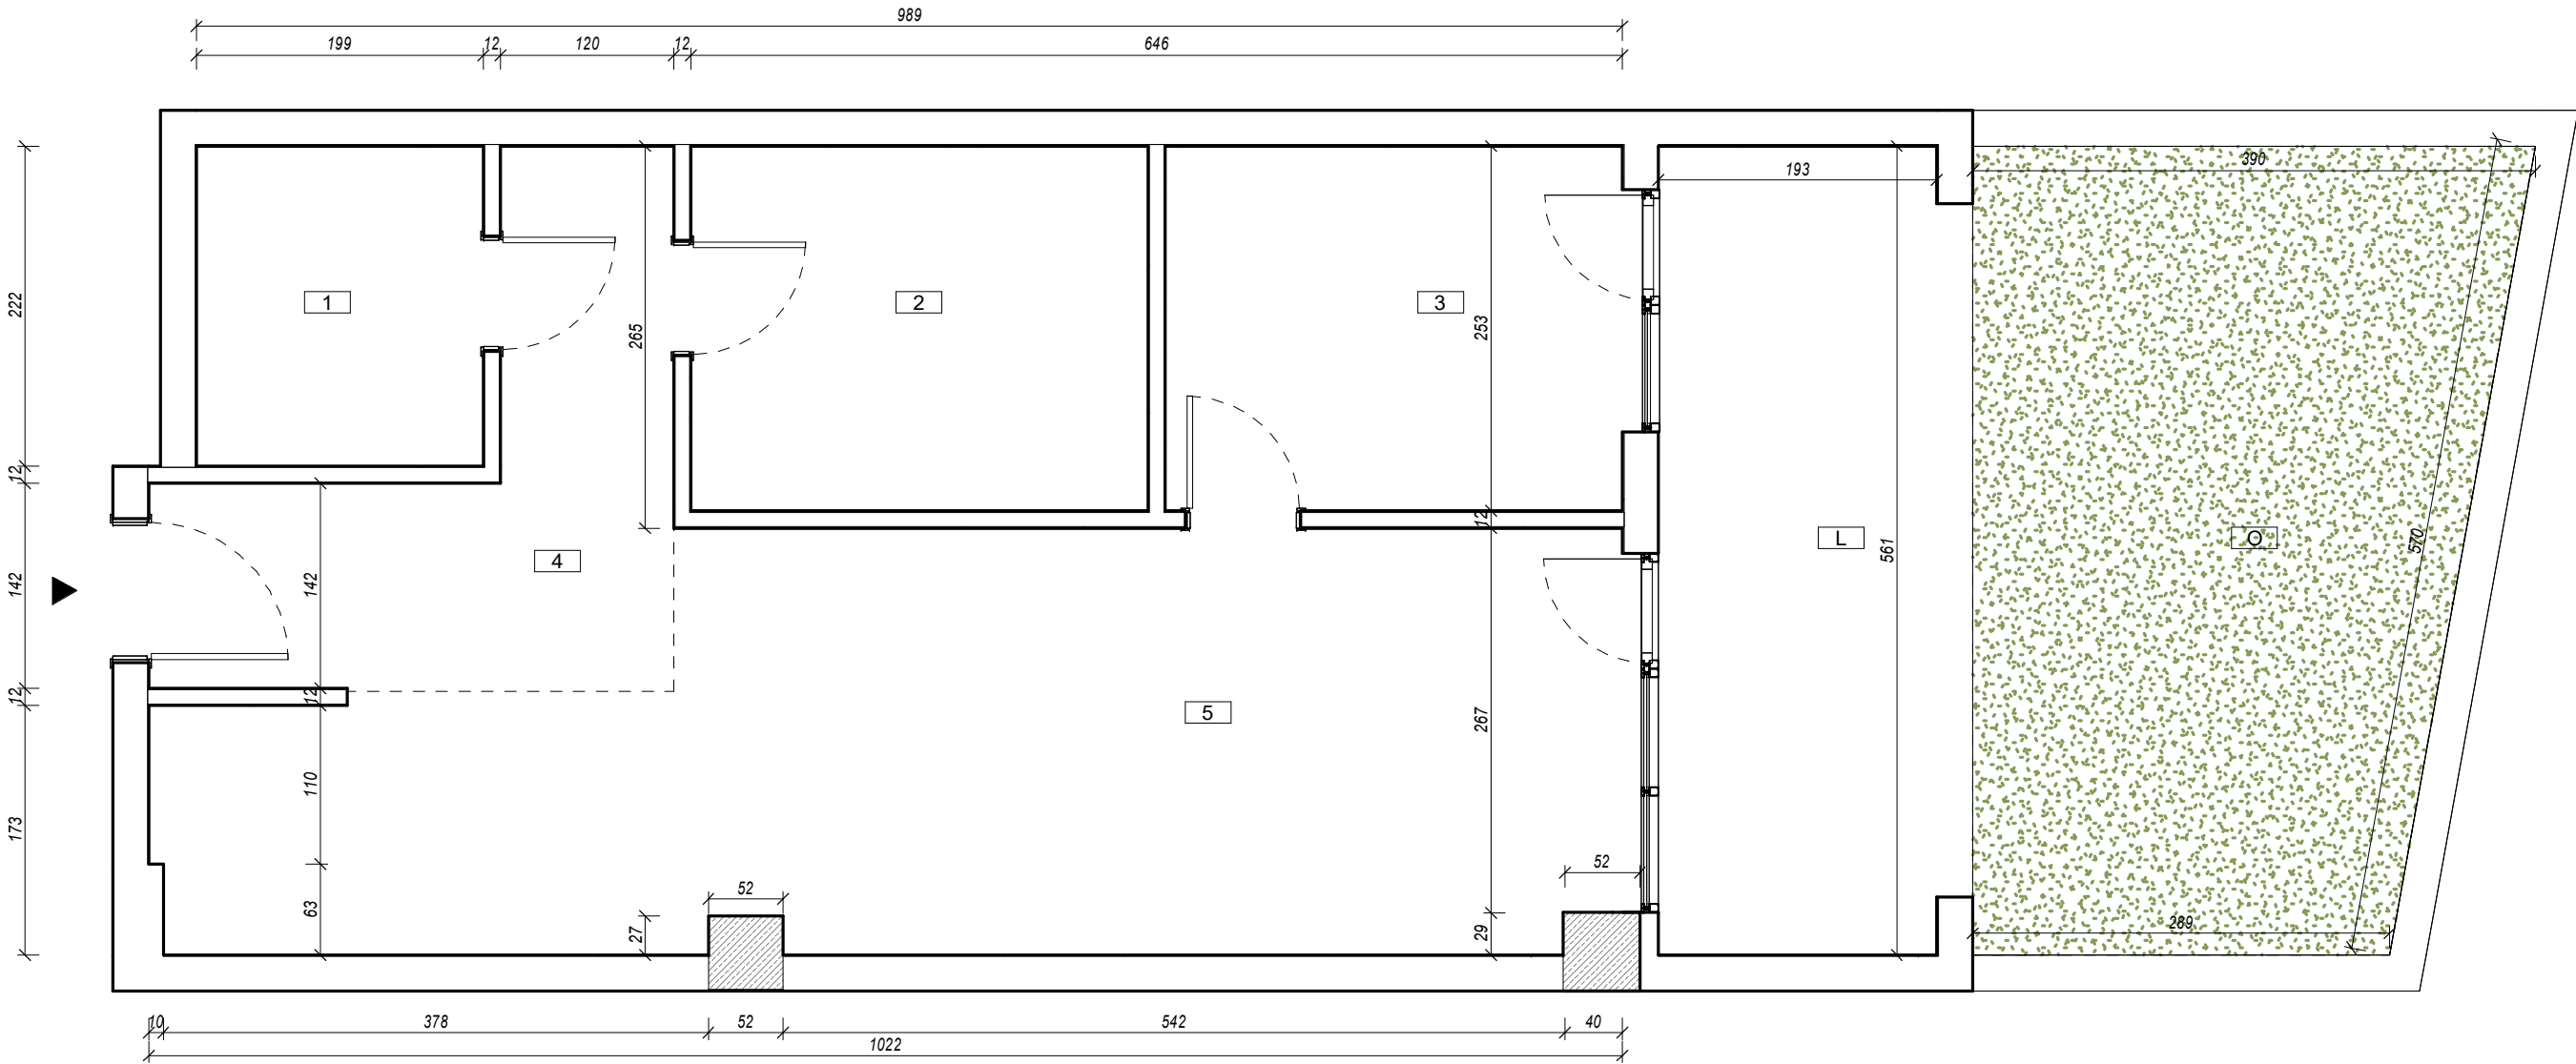

ZESTAWIENIE POMIESZCZEŃ MIESZKANIE NR 02		
Numer	Nazwa	Powierzchnia
00 PARTER		
1	ŁAZIENKA	4.42 m ²
2	POKÓJ	8.02 m ²
3	POKÓJ	8.02 m ²
4	KORYTARZ	8.02 m ²
5	SALON + KUCHNIA	25.68 m ²
		54.16 m ²
00 PARTER		
L	LOGGIA	12.03 m ²
O	OGRÓD	19.05 m ²
		31.08 m ²
		85.24 m ²

POWIERZCHNIA UŻYTKOWA
MIESZKANIA WG NORMY ISO 9836 -
56,20 m2
Powierzchnia dostępna do użytkowania
w rozumieniu normy PN ISO 9836 -
31,08 m2

Nazwa inwestycji BUDYNEK WIELORODZINNY		
Branża ARCHITEKTURA		Stadium INWENTARYZACJA
Adres	dz. nr 145/4 Radom ul. Wolność	Data 17-10-2022
Tytuł rysunku	MIESZKANIE NR 02	Skala 1 : 50
Projektował	mgr inż. arch. Andrzej Gawor MA/007/12, nr ewid. MA-2417	Podpis
Nr rysunku	02_IN_02	