



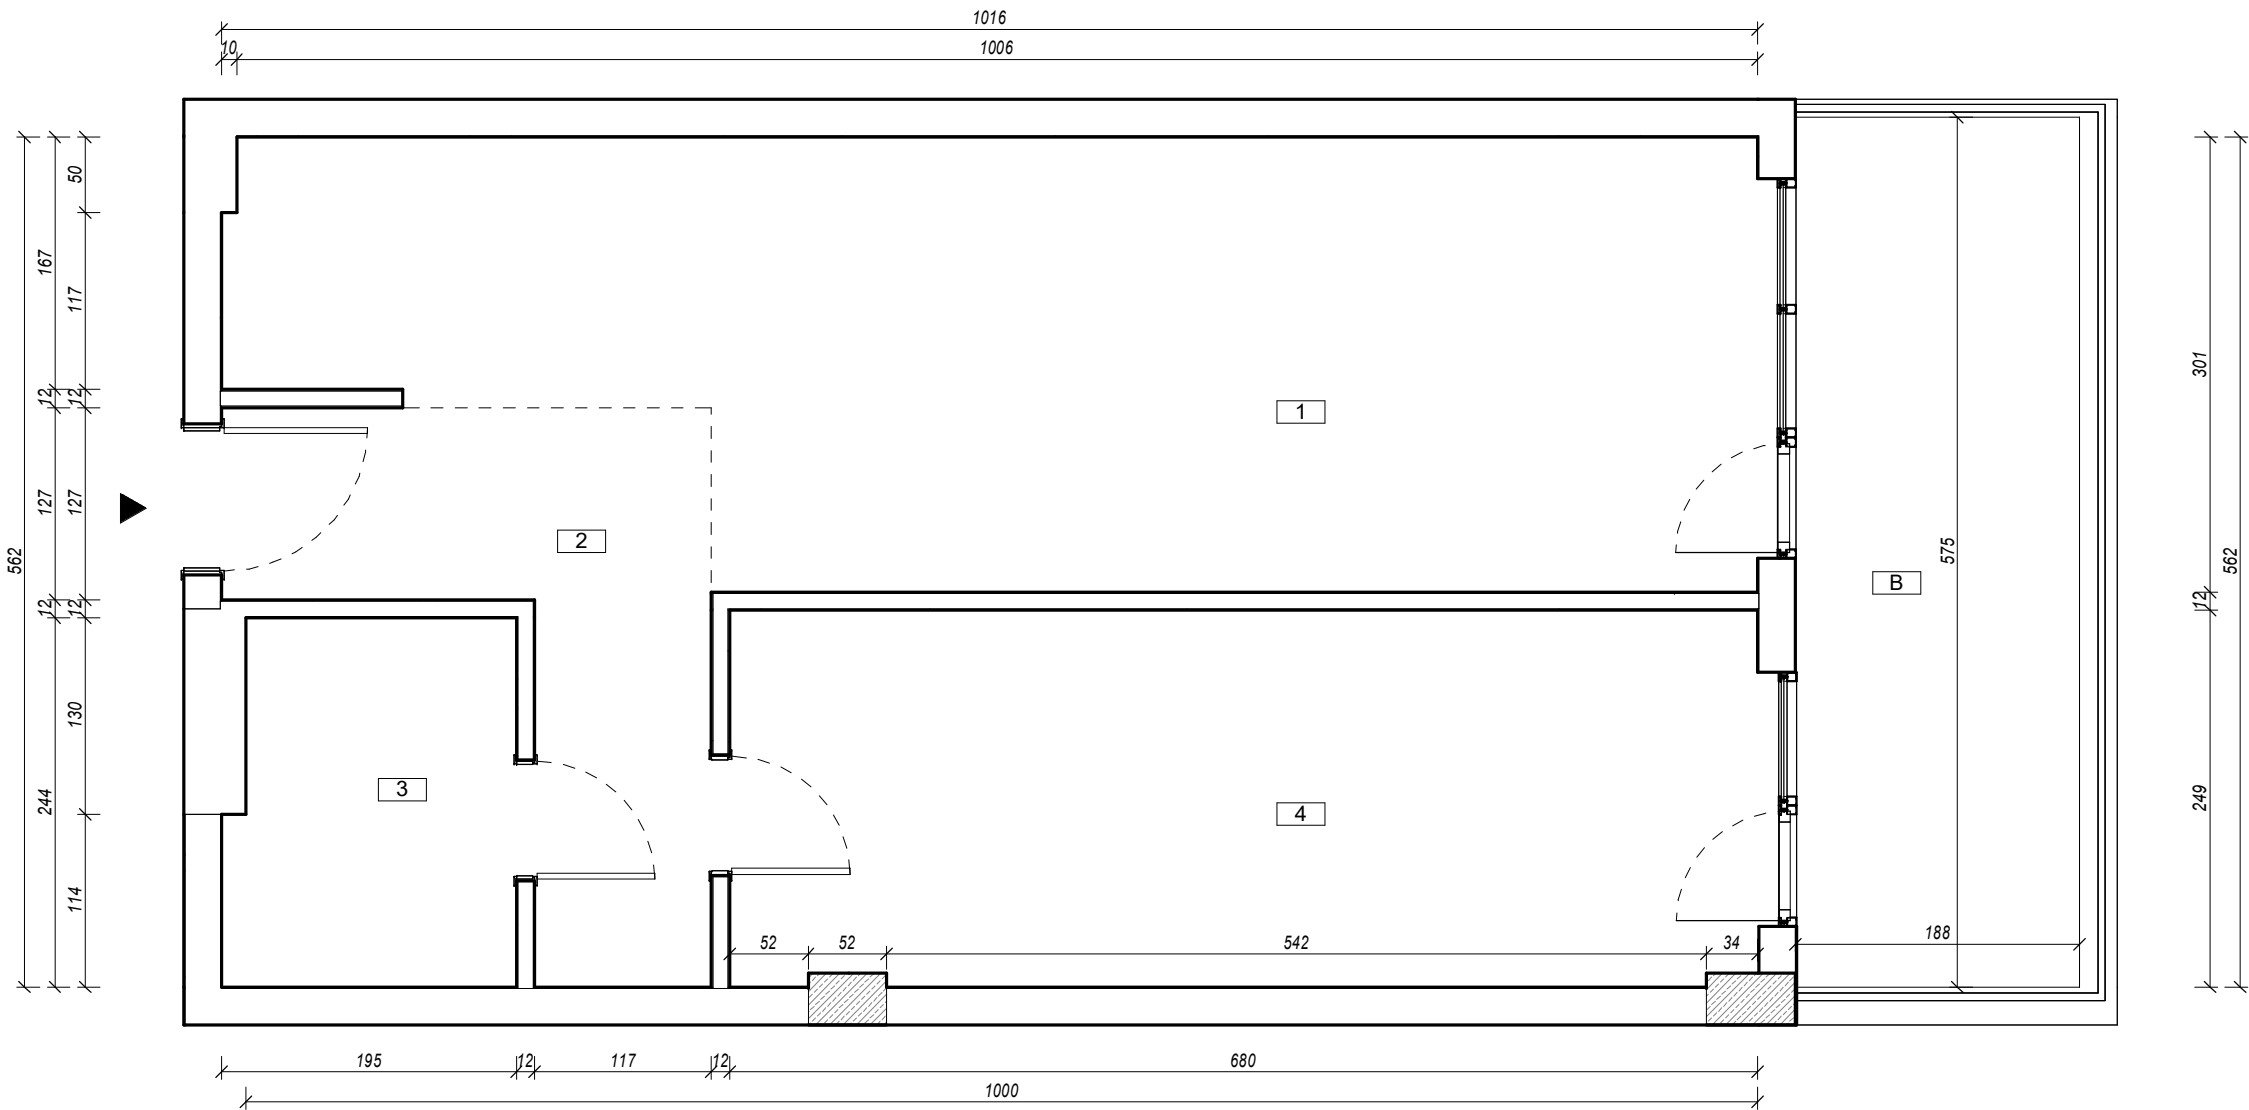

BUDYNEK MIESZKALNY WIELORODZINNY Z USŁUGAMI
ORAZ GARAŻEM PODZIEMNYM
RADOM UL. WOLNOŚĆ DZ.145/4

PIĘTRO I, KLATKA D

INWESTOR:
NEW TECHNOLOGY CONSTRUCTION
Staniszewski i wspólnicy.Sp.jawna
26-600 Radom ul.Wolność 10c.

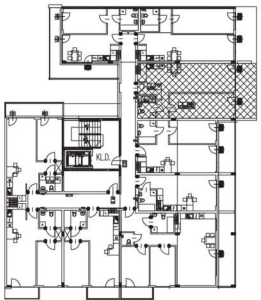

**POWIERZCHNIA UŻYTKOWA MIESZKANIA WG NORMY
ISO 9836 - 57,26 m²**

Powierzchnia dostępna do użytkowania w rozumieniu normy
PN ISO 9836 - 11,35 m²

ZESTAWIENIE POMIESZCZEŃ MIESZKANIE NR 13		
Numer	Nazwa	Powierzchnia
01 PIĘTRO		
1	SALON + KUCHNIA	26.74 m²
2	KORYTARZ	7.11 m²
3	ŁAZIENKA	4.55 m²
4	SYPIALNIA	17.07 m²
		55.46 m²
01 PIĘTRO		
B	BALKON	11.35 m²
		11.35 m²
		66.81 m²

Nazwa inwestycji BUDYNEK WIELORODZINNY		
Branża ARCHITEKTURA		Stadium INWENTARYZACJA
Adres	dz. nr 145/4 Radom ul. Wolność	Data 17-10-2022
Tytuł rysunku	MIESZKANIE NR 13	Skala 1 : 50
Projektował	mgr inż. arch. Andrzej Gawor MA/007/12, nr ewid. MA-2417	Podpis
Nr rysunku	02_IN_07	