



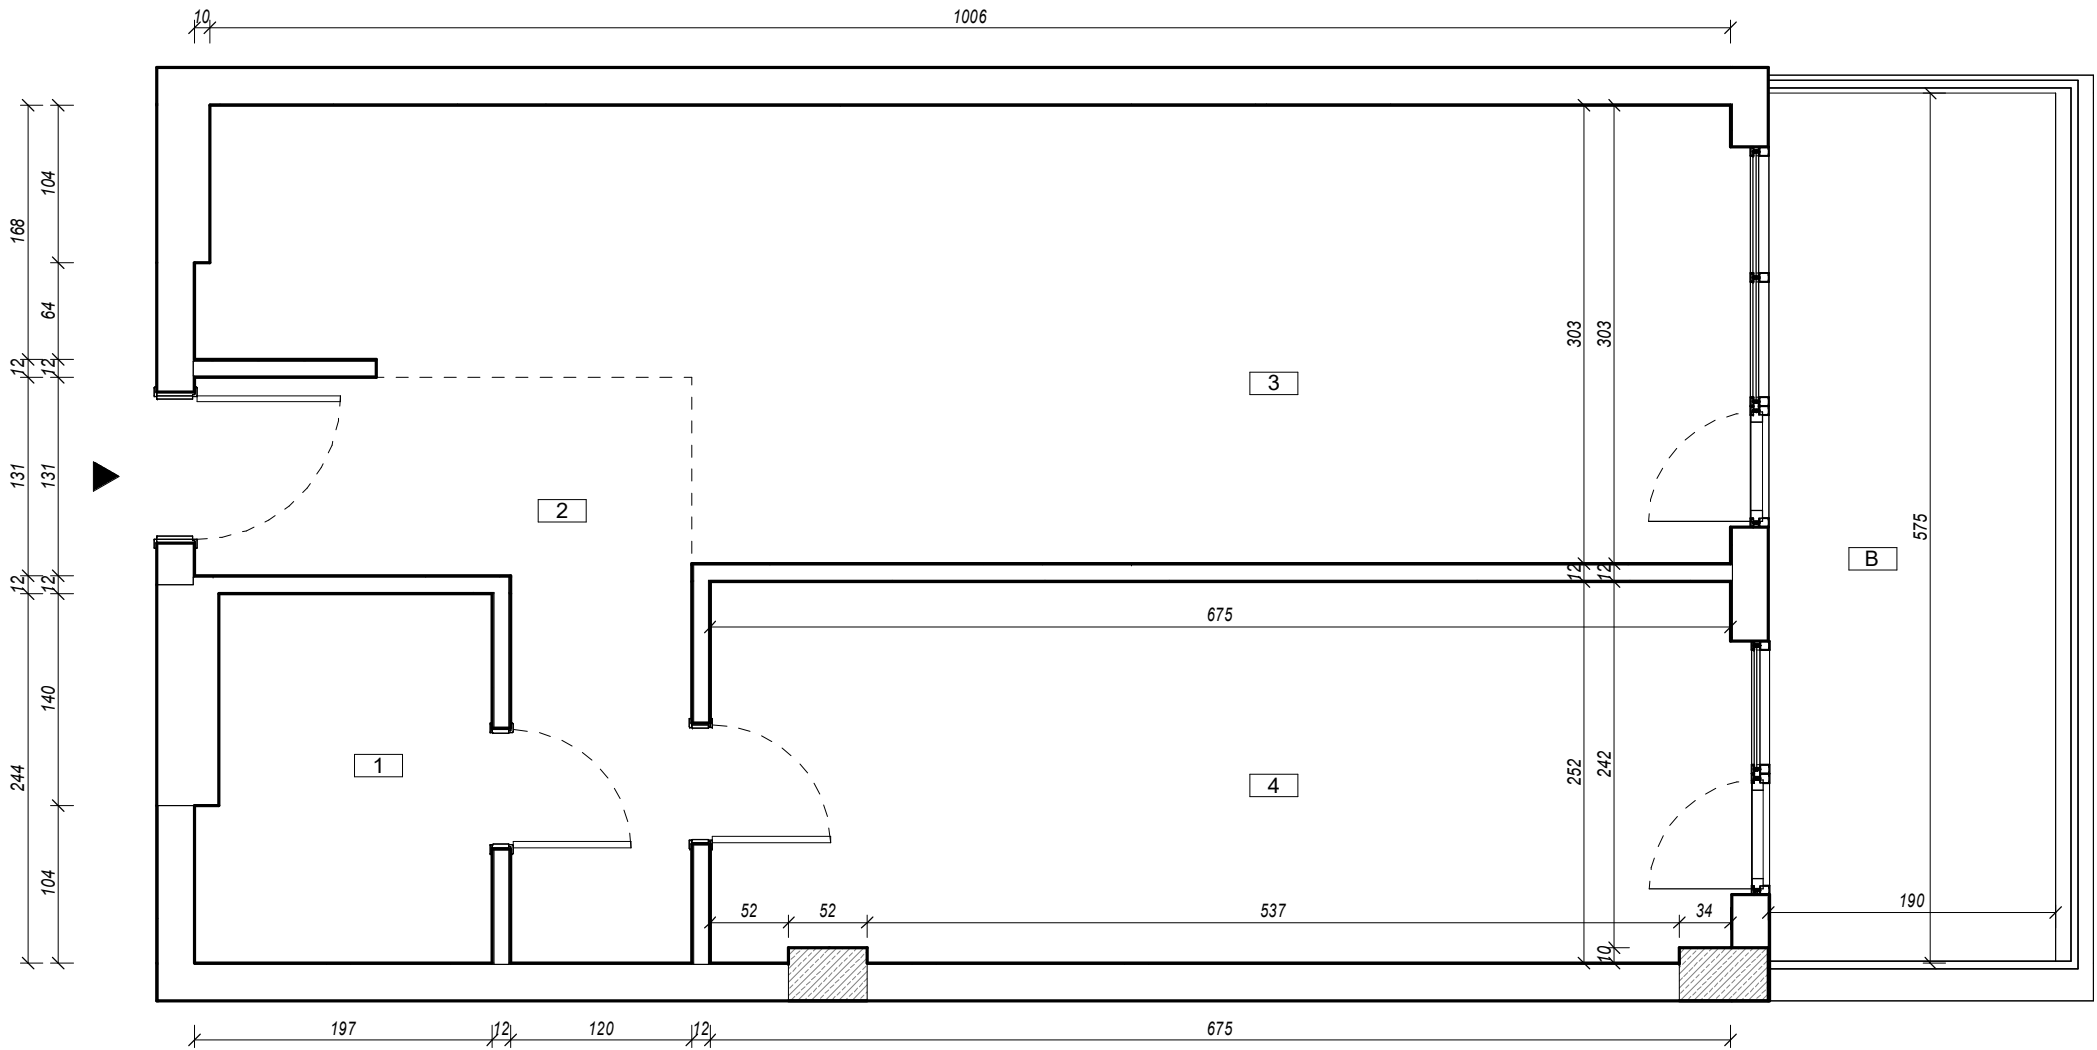

BUDYNEK MIESZKALNY WIELORODZINNY Z USŁUGAMI
ORAZ GARAŻEM PODZIEMNYM
RADOM UL. WOLNOŚĆ DZ.145/4

PIĘTRO II, KLATKA D

INWESTOR:
NEW TECHNOLOGY CONSTRUCTION
Staniszewski i wspólnicy.Sp.jawna
26-600 Radom ul.Wolność 10c.

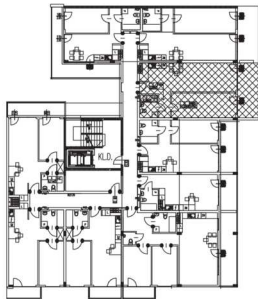

ZESTAWIENIE POMIESZCZEŃ MIESZKANIE NR 23

Numer	Nazwa	Powierzchnia
02 PIĘTRO		
1	ŁAZIENKA	4.58 m ²
2	KORYTARZ	7.38 m ²
3	SALON + KUCHNIA	26.79 m ²
4	SYPIALNIA	17.14 m ²
		55.89 m ²

02 PIĘTRO

B	BALKON	11.46 m ²
		11.46 m ²
		67.35 m ²

**POWIERZCHNIA UŻYTKOWA MIESZKANIA
WG NORMY ISO 9836 - 57,18 m²**

Powierzchnia dostępna do użytkowania w
rozumieniu normy PN ISO 9836 -11,46 m²

Nazwa inwestycji	BUDYNEK WIELORODZINNY	
Branża	ARCHITEKTURA	Stadium INWENTARYZACJA
Adres	dz. nr 145/4 Radom ul. Wolność	Data 17-10-2022
Tytuł rysunku	MIESZKANIE NR 23	Skala 1 : 50
Projektował	mgr inż. arch. Andrzej Gawor MA/007/12, nr ewid. MA-2417	Podpis
Nr rysunku	02_IN_16	