





BUDYNEK MIESZKALNY WIELORODZINNY Z USŁUGAMI
ORAZ GARAŻEM PODZIEMNYM
RADOM UL. WOLNOŚĆ DZ.145/4

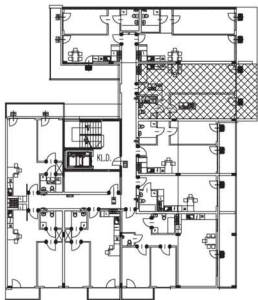

PIĘTRO IV, KLATKA D

INWESTOR:
NEW TECHNOLOGY CONSTRUCTION
Staniszewski i wspólnicy.Sp.jawna
26-600 Radom ul.Wolność 10c.

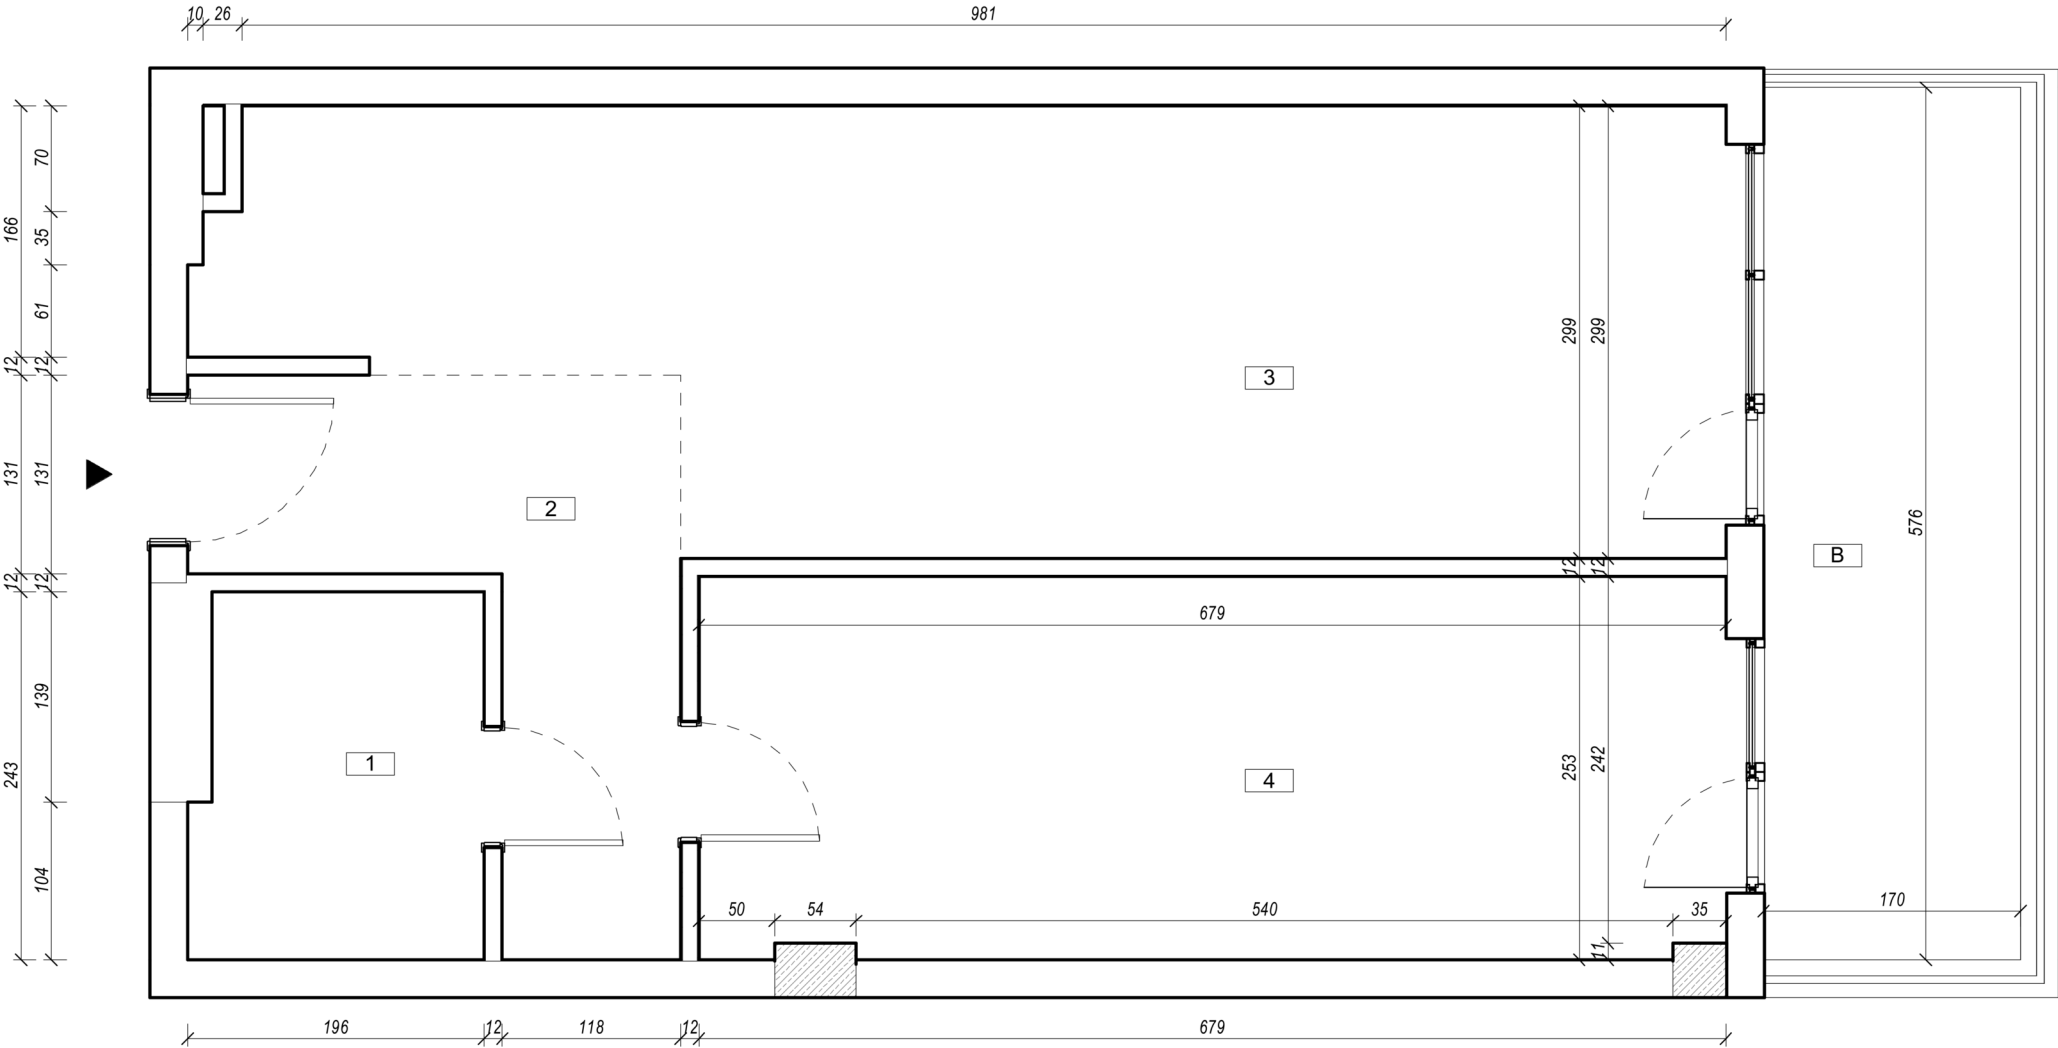

**POWIERZCHNIA UŻYTKOWA MIESZKANIA WG
NORMY ISO 9836 - 56,75 m²**
Powierzchnia dostępna do użytkowania w
rozumieniu normy PN ISO 9836 - 10,33 m²

ZESTAWIENIE POMIESZCZEŃ MIESZKANIE NR 43		
Numer	Nazwa	Powierzchnia
04 PIĘTRO		
1	ŁAZIENKA	4,54 m ²
2	KORYTARZ	7,28 m ²
3	SALON + KUCHNIA	26,33 m ²
4	SYPIALNIA	17,29 m ²
		55,45 m ²
04 PIĘTRO		
B	BALKON	10,33 m ²
		10,33 m ²
		65,77 m ²

Nazwa inwestycji BUDYNEK WIELORODZINNY		
Branża ARCHITEKTURA		Stadium INWENTARYZACJA
Adres	dz. nr 145/4 Radom ul. Wolność	Data 17-10-2022
Tytuł rysunku	MIESZKANIE NR 43	
Projektował	mgr inż. arch. Andrzej Gawor MA/007/12, nr ewid. MA-2417	Skala 1 : 50
Nr rysunku	02_IN_33	
		Podpis