





OSIEDLE
WOLNOŚĆ

BUDYNEK MIESZKALNY WIELORODZINNY Z USŁUGAMI
ORAZ GARAŻEM PODZIEMNYM
RADOM UL. WOLNOŚĆ DZ.145/4

PIĘTRO III KLATKA D

INWESTOR:
NEW TECHNOLOGY CONSTRUCTION
Staniszewski i wspólnicy.Sp.jawna
26-600 Radom ul.Wolność 10c.

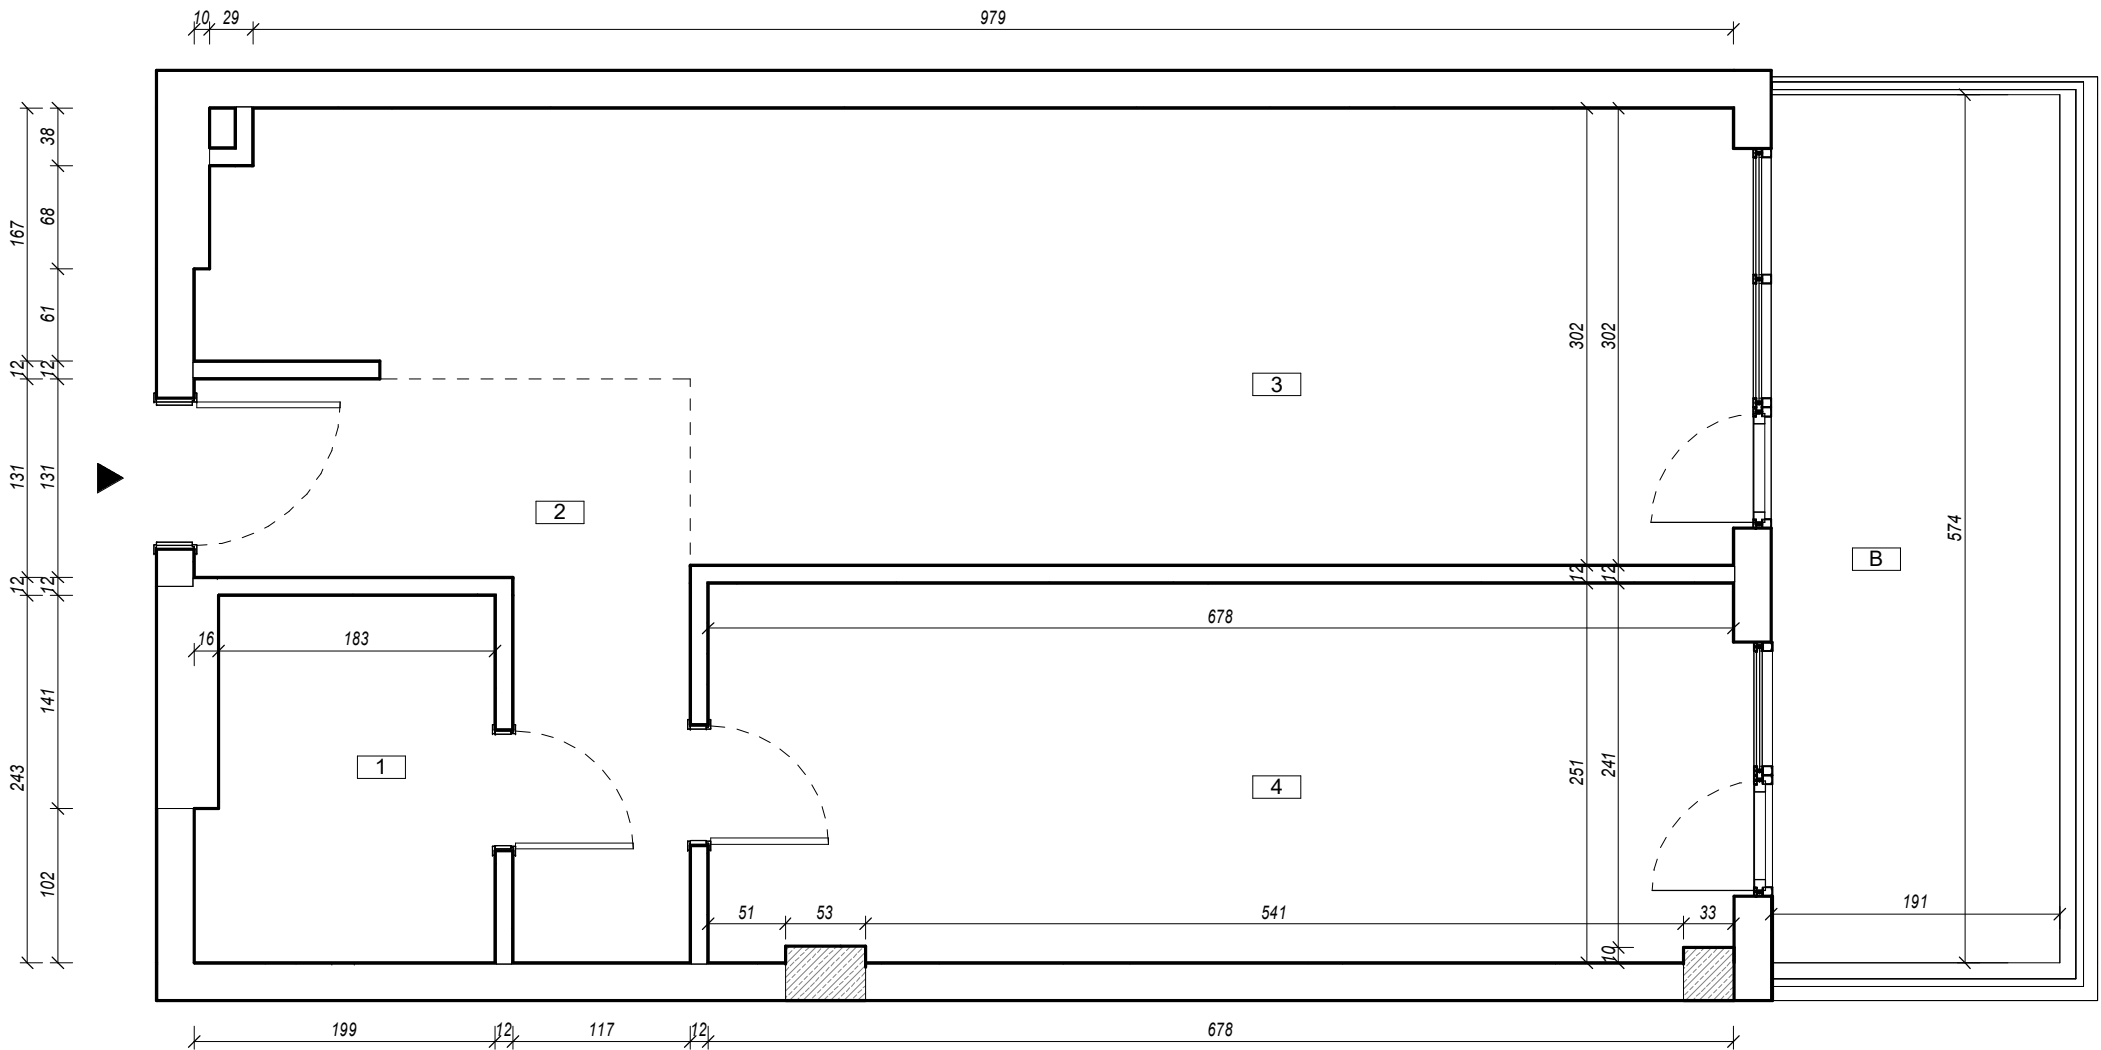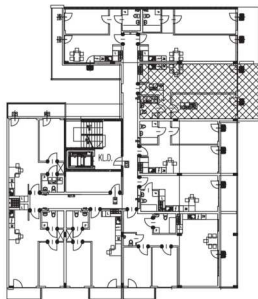

**POWIERZCHNIA UŻYTKOWA MIESZKANIA WG
NORMY ISO 9836 - 56,96 m²**

Powierzchnia dostępna do użytkowania w
rozumieniu normy PN ISO 9836 - 11,50 m²

ZESTAWIENIE POMIESZCZEŃ MIESZKANIE NR 33		
Numer	Nazwa	Powierzchnia
03 PIĘTRO		
1	ŁAZIENKA	4.61 m ²
2	KORYTARZ	7.28 m ²
3	SALON + KUCHNIA	26.65 m ²
4	SYPIALNIA	17.14 m ²
		55.67 m ²
03 PIĘTRO		
B	BALKON	11.50 m ²
		11.50 m ²
		67.17 m ²

Nazwa inwestycji BUDYNEK WIELORODZINNY		
Branża ARCHITEKTURA		Stadium INWENTARYZACJA
Adres	dz. nr 145/4 Radom ul. Wolność	Data 17-10-2022
Tytuł rysunku	MIESZKANIE NR 33	Skala 1 : 50
Projektował	mgr inż. arch. Andrzej Gawor MA/007/12, nr ewid. MA-2417	Podpis
Nr rysunku	02_IN _25	