





BUDYNEK MIESZKALNY WIELORODZINNY Z USŁUGAMI
ORAZ GARAŻEM PODZIEMNYM
RADOM UL. WOLNOŚĆ DZ.145/4

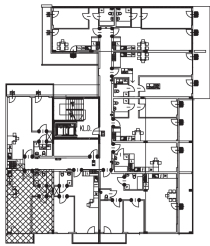

PIĘTRO III, KLATKA D

INWESTOR:
NEW TECHNOLOGY CONSTRUCTION
Staniszewski i wspólnicy.Sp.jawna
26-600 Radom ul.Wolność 10c.

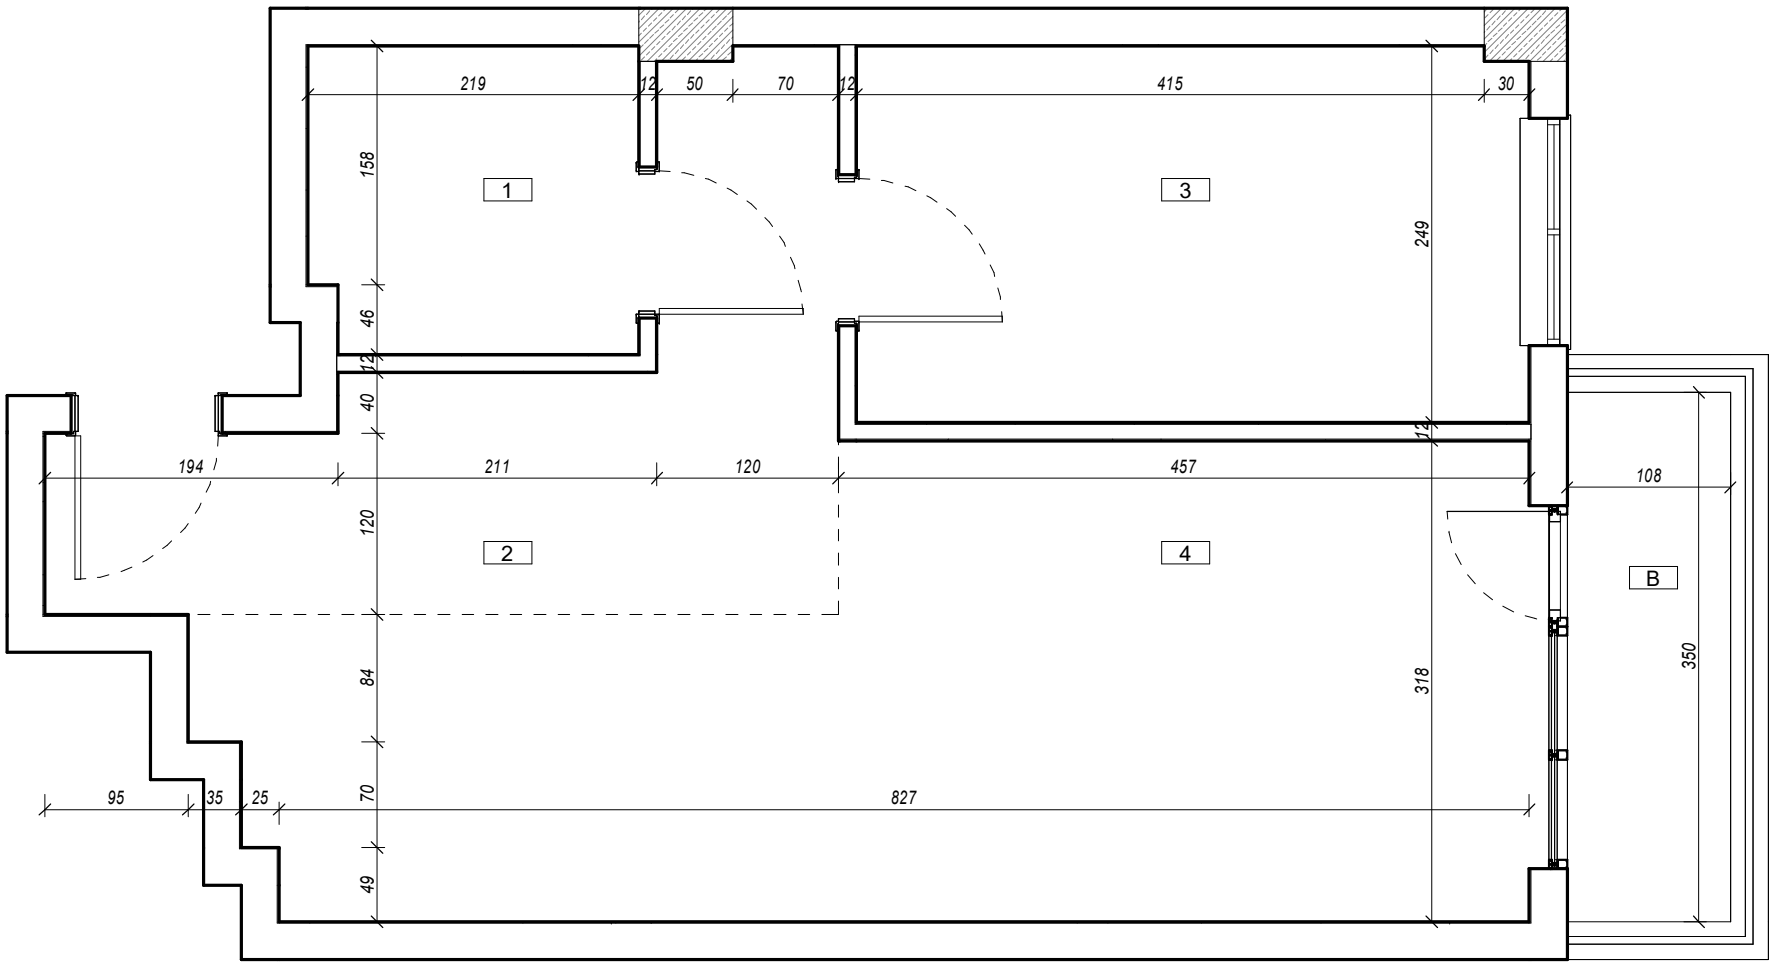

ZESTAWIENIE POMIESZCZEŃ MIESZKANIE NR 38

Numer	Nazwa	Powierzchnia
03 PIĘTRO		
1	ŁAZIENKA	4.38 m ²
2	KORYTARZ	10.17 m ²
3	POKÓJ	11.05 m ²
4	SALON + KUCHNIA	22.72 m ²
		48.31 m ²

03 PIĘTRO		
B	BALKON	3.78 m ²
		3.78 m ²
		52.09 m ²

**POWIERZCHNIA UŻYTKOWA MIESZKANIA
WG NORMY ISO 9836 - 49,65 m2**

Powierzchnia dostępna do użytkowania w
rozumieniu normy PN ISO 9836 - 3,78 m2

Nazwa inwestycji	BUDYNEK WIELORODZINNY	
Branża	ARCHITEKTURA	Stadium INWENTARYZACJA
Adres	dz. nr 145/4 Radom ul. Wolność	Data 17-10-2022
Tytuł rysunku	MIESZKANIE NR 38	Skala 1 : 50
Projektował	mgr inż. arch. Andrzej Gawor MA/007/12, nr ewid. MA-2417	Podpis

Nr rysunku 02_IN_30