



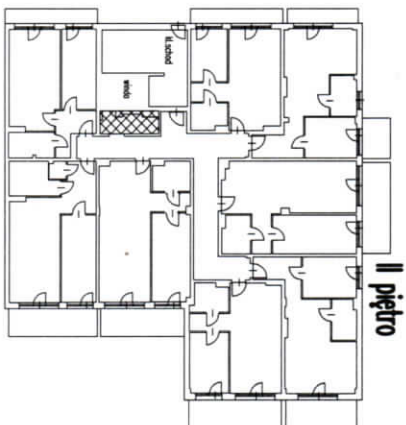


II piętro

URZĄD MIASTA W RADOMIU
Wydział Architektury i
Urbanistyki
26.05.2014r.

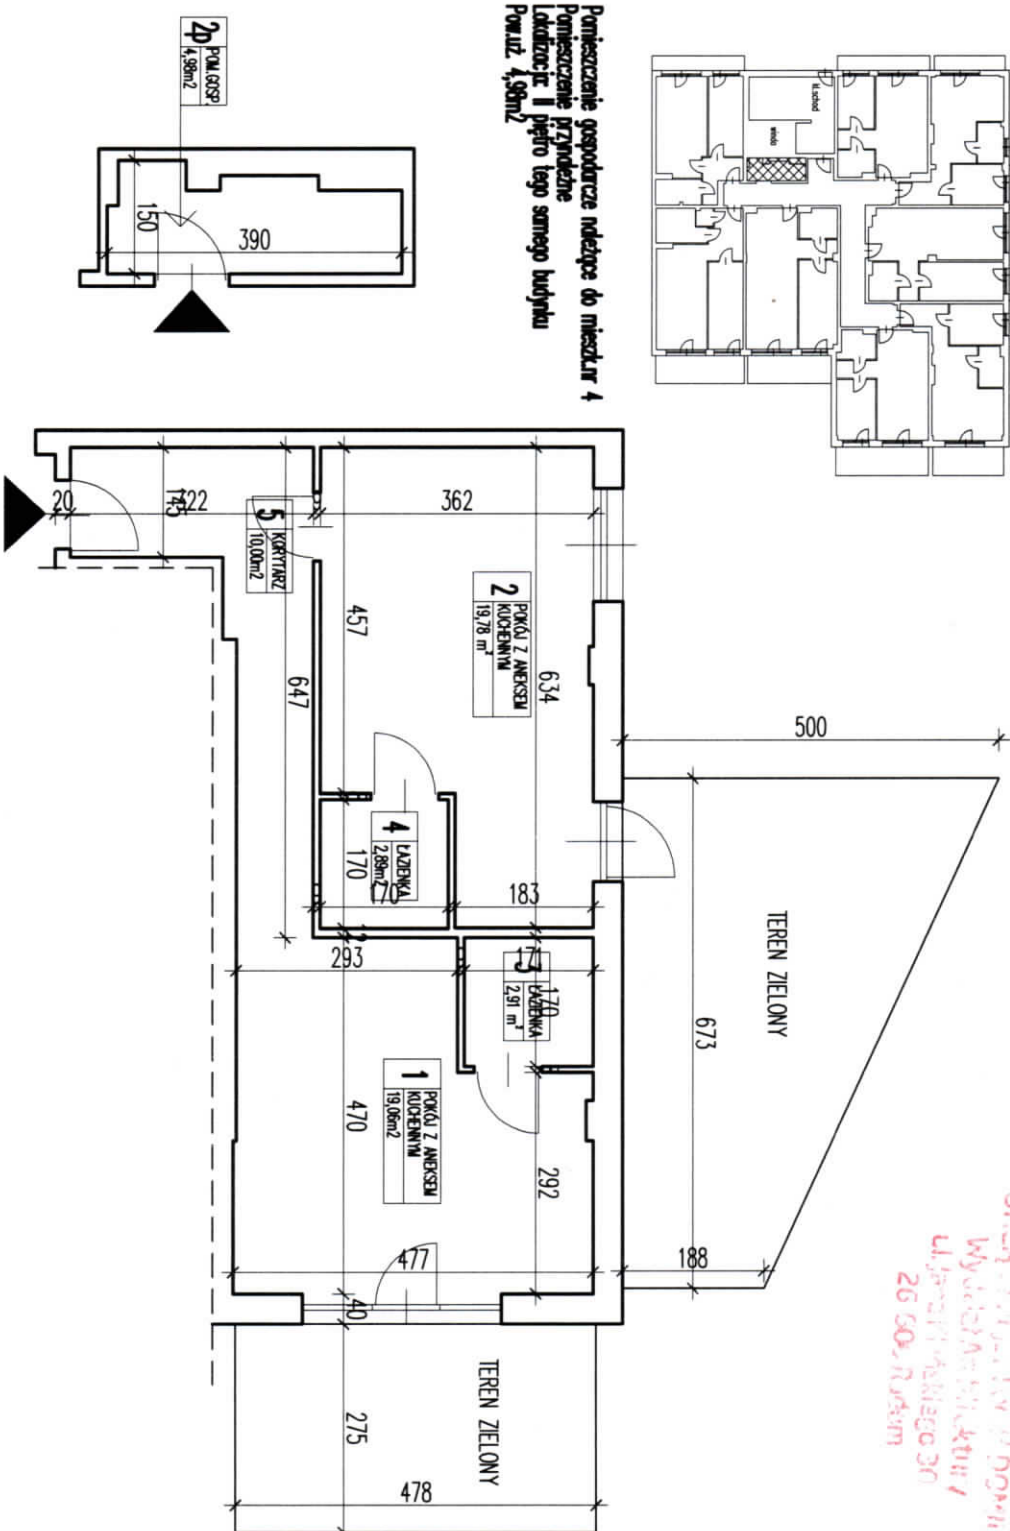

Pomieszczenie gospodarcze należące do mieszkań 4
Pomieszczenie przynależne
Lokatorom II piętra tego samego budynku
Pow. 4,98m²

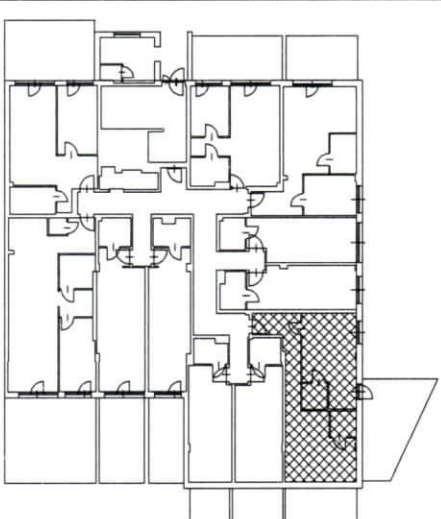

mieszk. nr 4	
1	POKÓJ Z ANEKSEM KUCHENNYM 19,06m ²
2	POKÓJ Z ANEKSEM KUCHENNYM 19,78 m ²
3	ŁAZIENKA 2,91 m ²
4	ŁAZIENKA 2,89m ²
5	KORYTARZ 10,00m ²

Puż=54,64m²

PARTER

INWESTOR:
NEW TECHNOLOGY CONSTRUCTION
SP. Z O.O. SP. KOMANDYTOWA

Wykazane powierzchnie obliczone
według normy PN-ISO 9836 : 1997

WYKONAWCA OPRACOWANIA:

mgr inż. dr inż. Andrzej Gawor



Upewniamy budowlane do poprawności
bez odwołań w specyfikacji technicznej

MA/007/12