

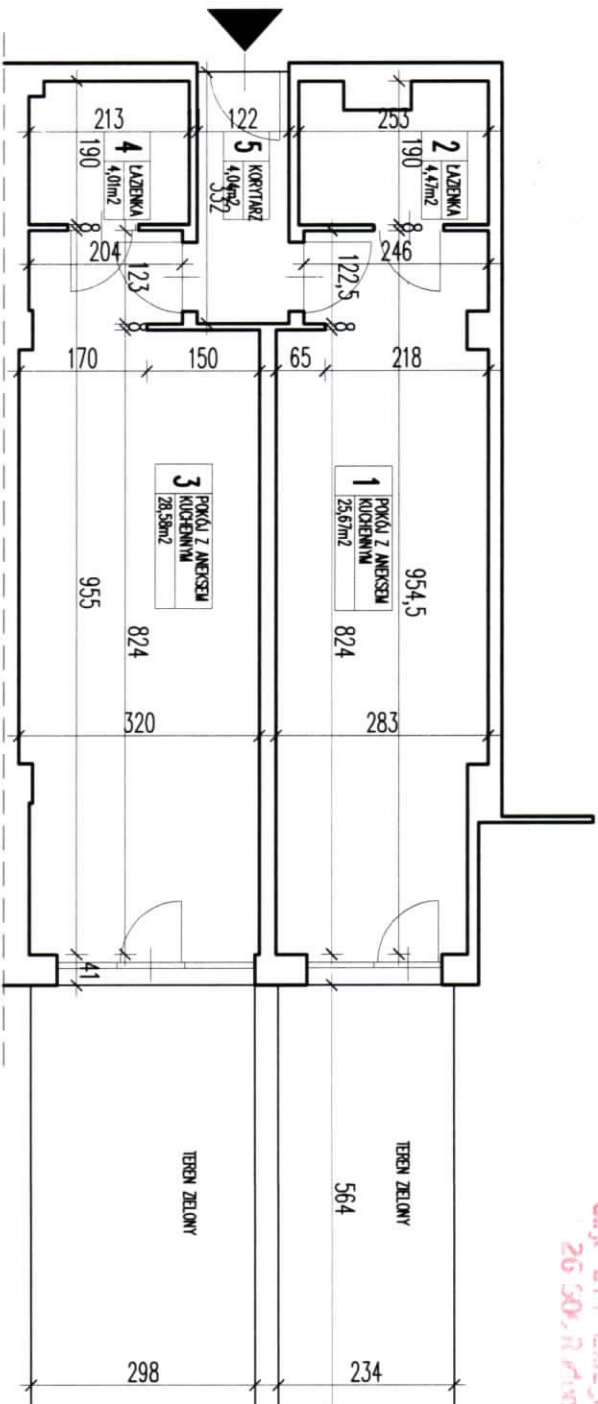


URZĄD MIASTA W GROCHOWIE
Wydział Architektury
ul. J. Piłsudskiego 30
26-500 Radom

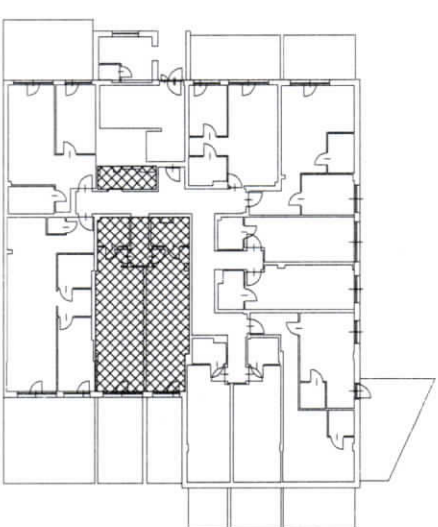

Pomieszczenie gospodarcze należące do mieszkań
Pomieszczenie przynależne
Lokalizację Parter tego samego budynku
Pow. 4,98m²

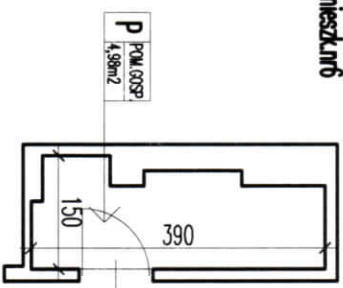

miesz.k.nr 6	
1	POKOŁ Z ANEKSEM KUCHENNYM
2	ŁAZIENKA
3	POKOŁ Z ANEKSEM KUCHENNYM
4	ŁAZIENKA
5	KORYTARZ

Puż=66,77m²

PARTER

INWESTOR:
NEW TECHNOLOGY CONSTRUCTION
SP. Z O.O. SP. KOMANDYTOWA

Wykazane powierzchnie obliczone
według normy PN-ISO 9836 : 1997

WYKONAWCA OPRACOWANIA:

mgr inż. arch. Andrzej Górnor
Opinię sporządził
Inżynier budowlany do projektowania
bez ograniczeń w specjalności architektonicznej